

Lageplan

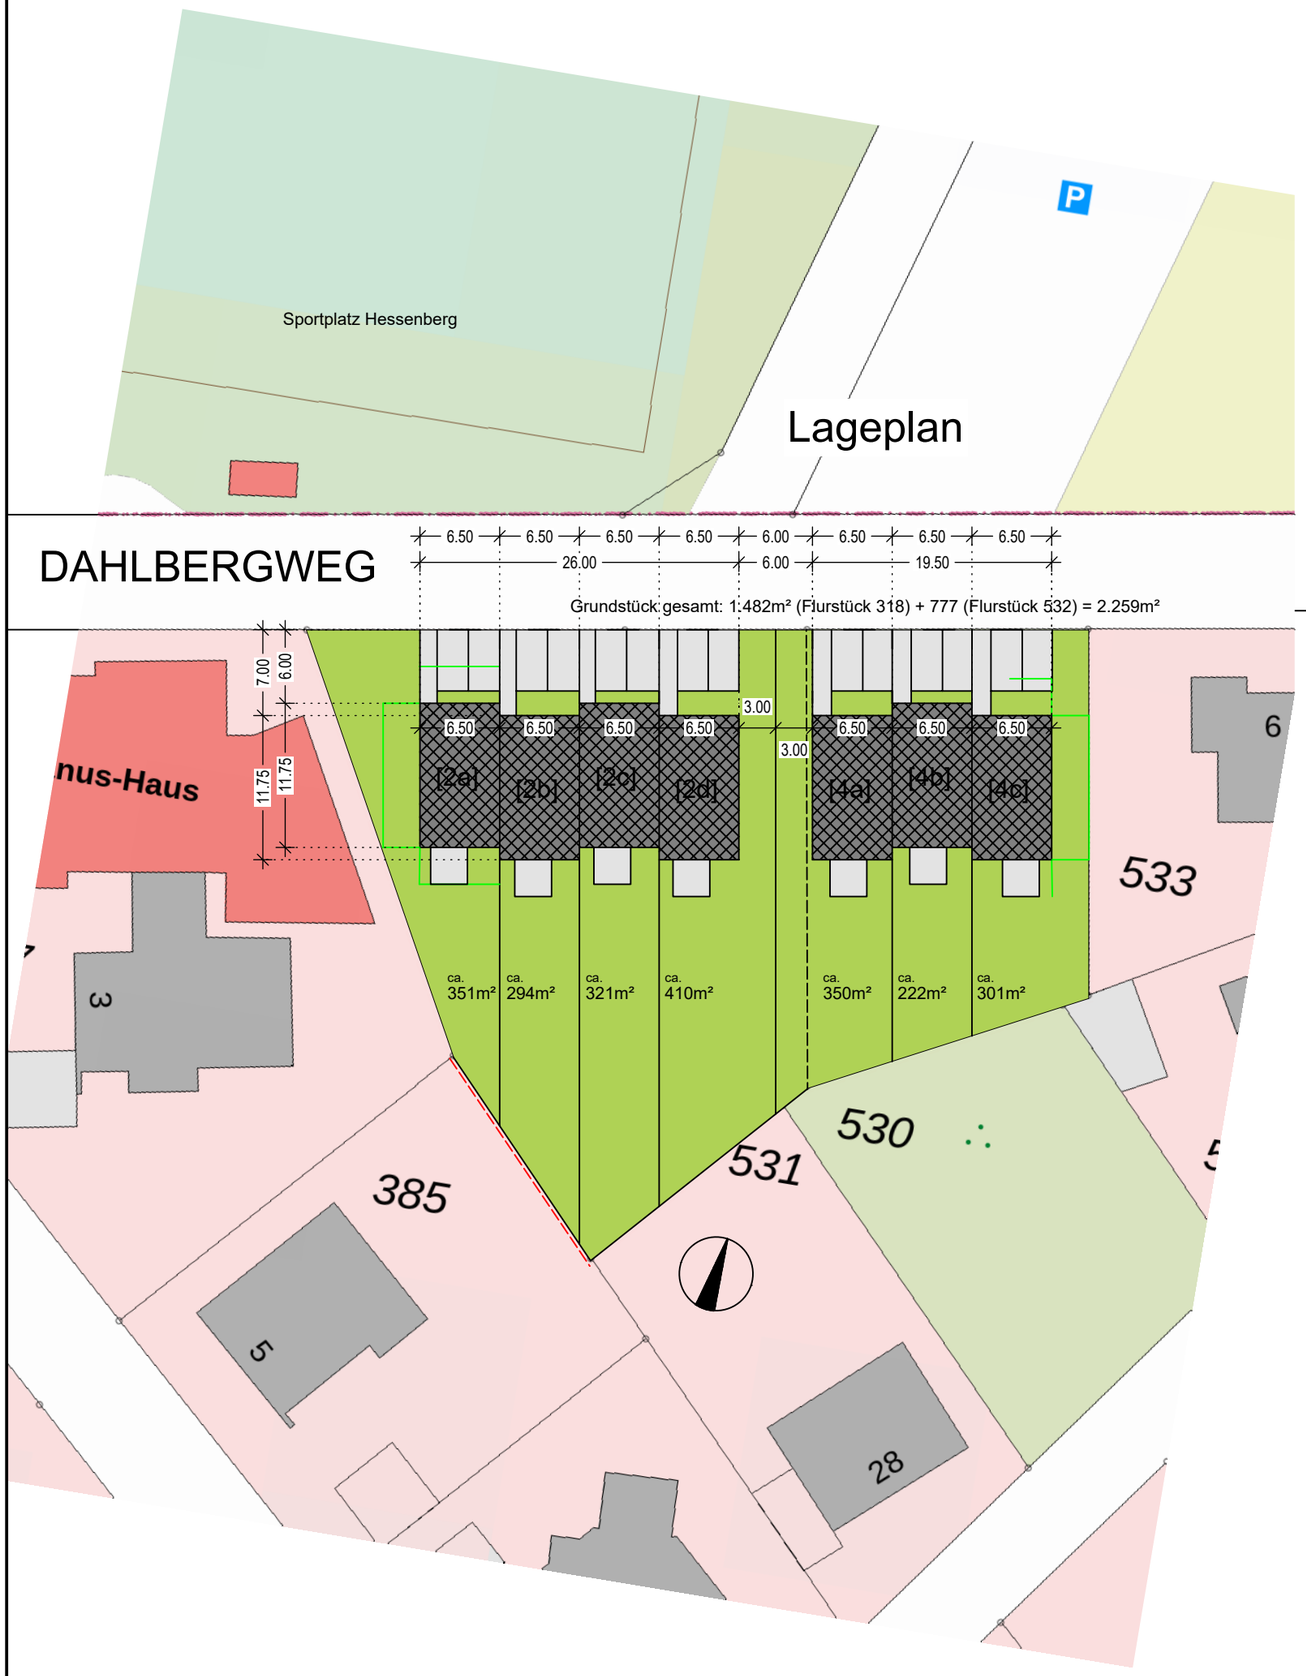

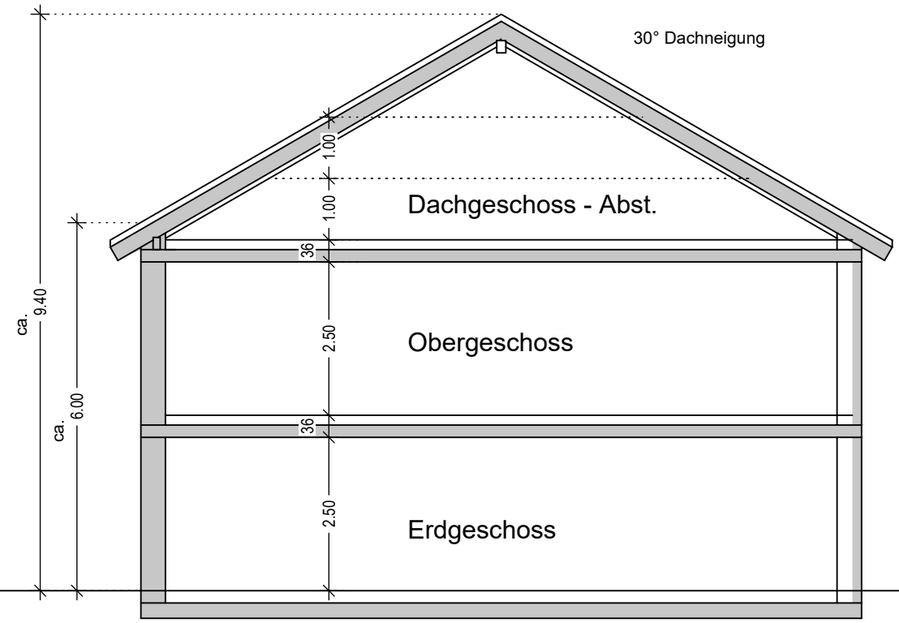

Systemschnitt Reihenhaus

0 5 10 15 20m

0 1 2 3 4 5 6 7 8 9 10m

Bauvorhaben:

Neuteilung der Grundstücke und Errichtung von Reihenhäusern
Dahlbergweg 2 - 4
33178 Borchen

Bauherr:

Silvia + Hartmut Schoenemann
Sonnenhang 16
36251 Bad Hersfeld

Unterschrift

Architekt:

W2 Architektur + Visualisierung
Dipl.-Ing. Wencke Welker AKNW
Hohe Kamp 25
33175 Bad Lippspringe

Unterschrift

Lageplan + Schnitt

Datum: 05.08.2026

Maßstab: 1:500/100

Dateiname: 02_Lageplan_20260805_V2